


02

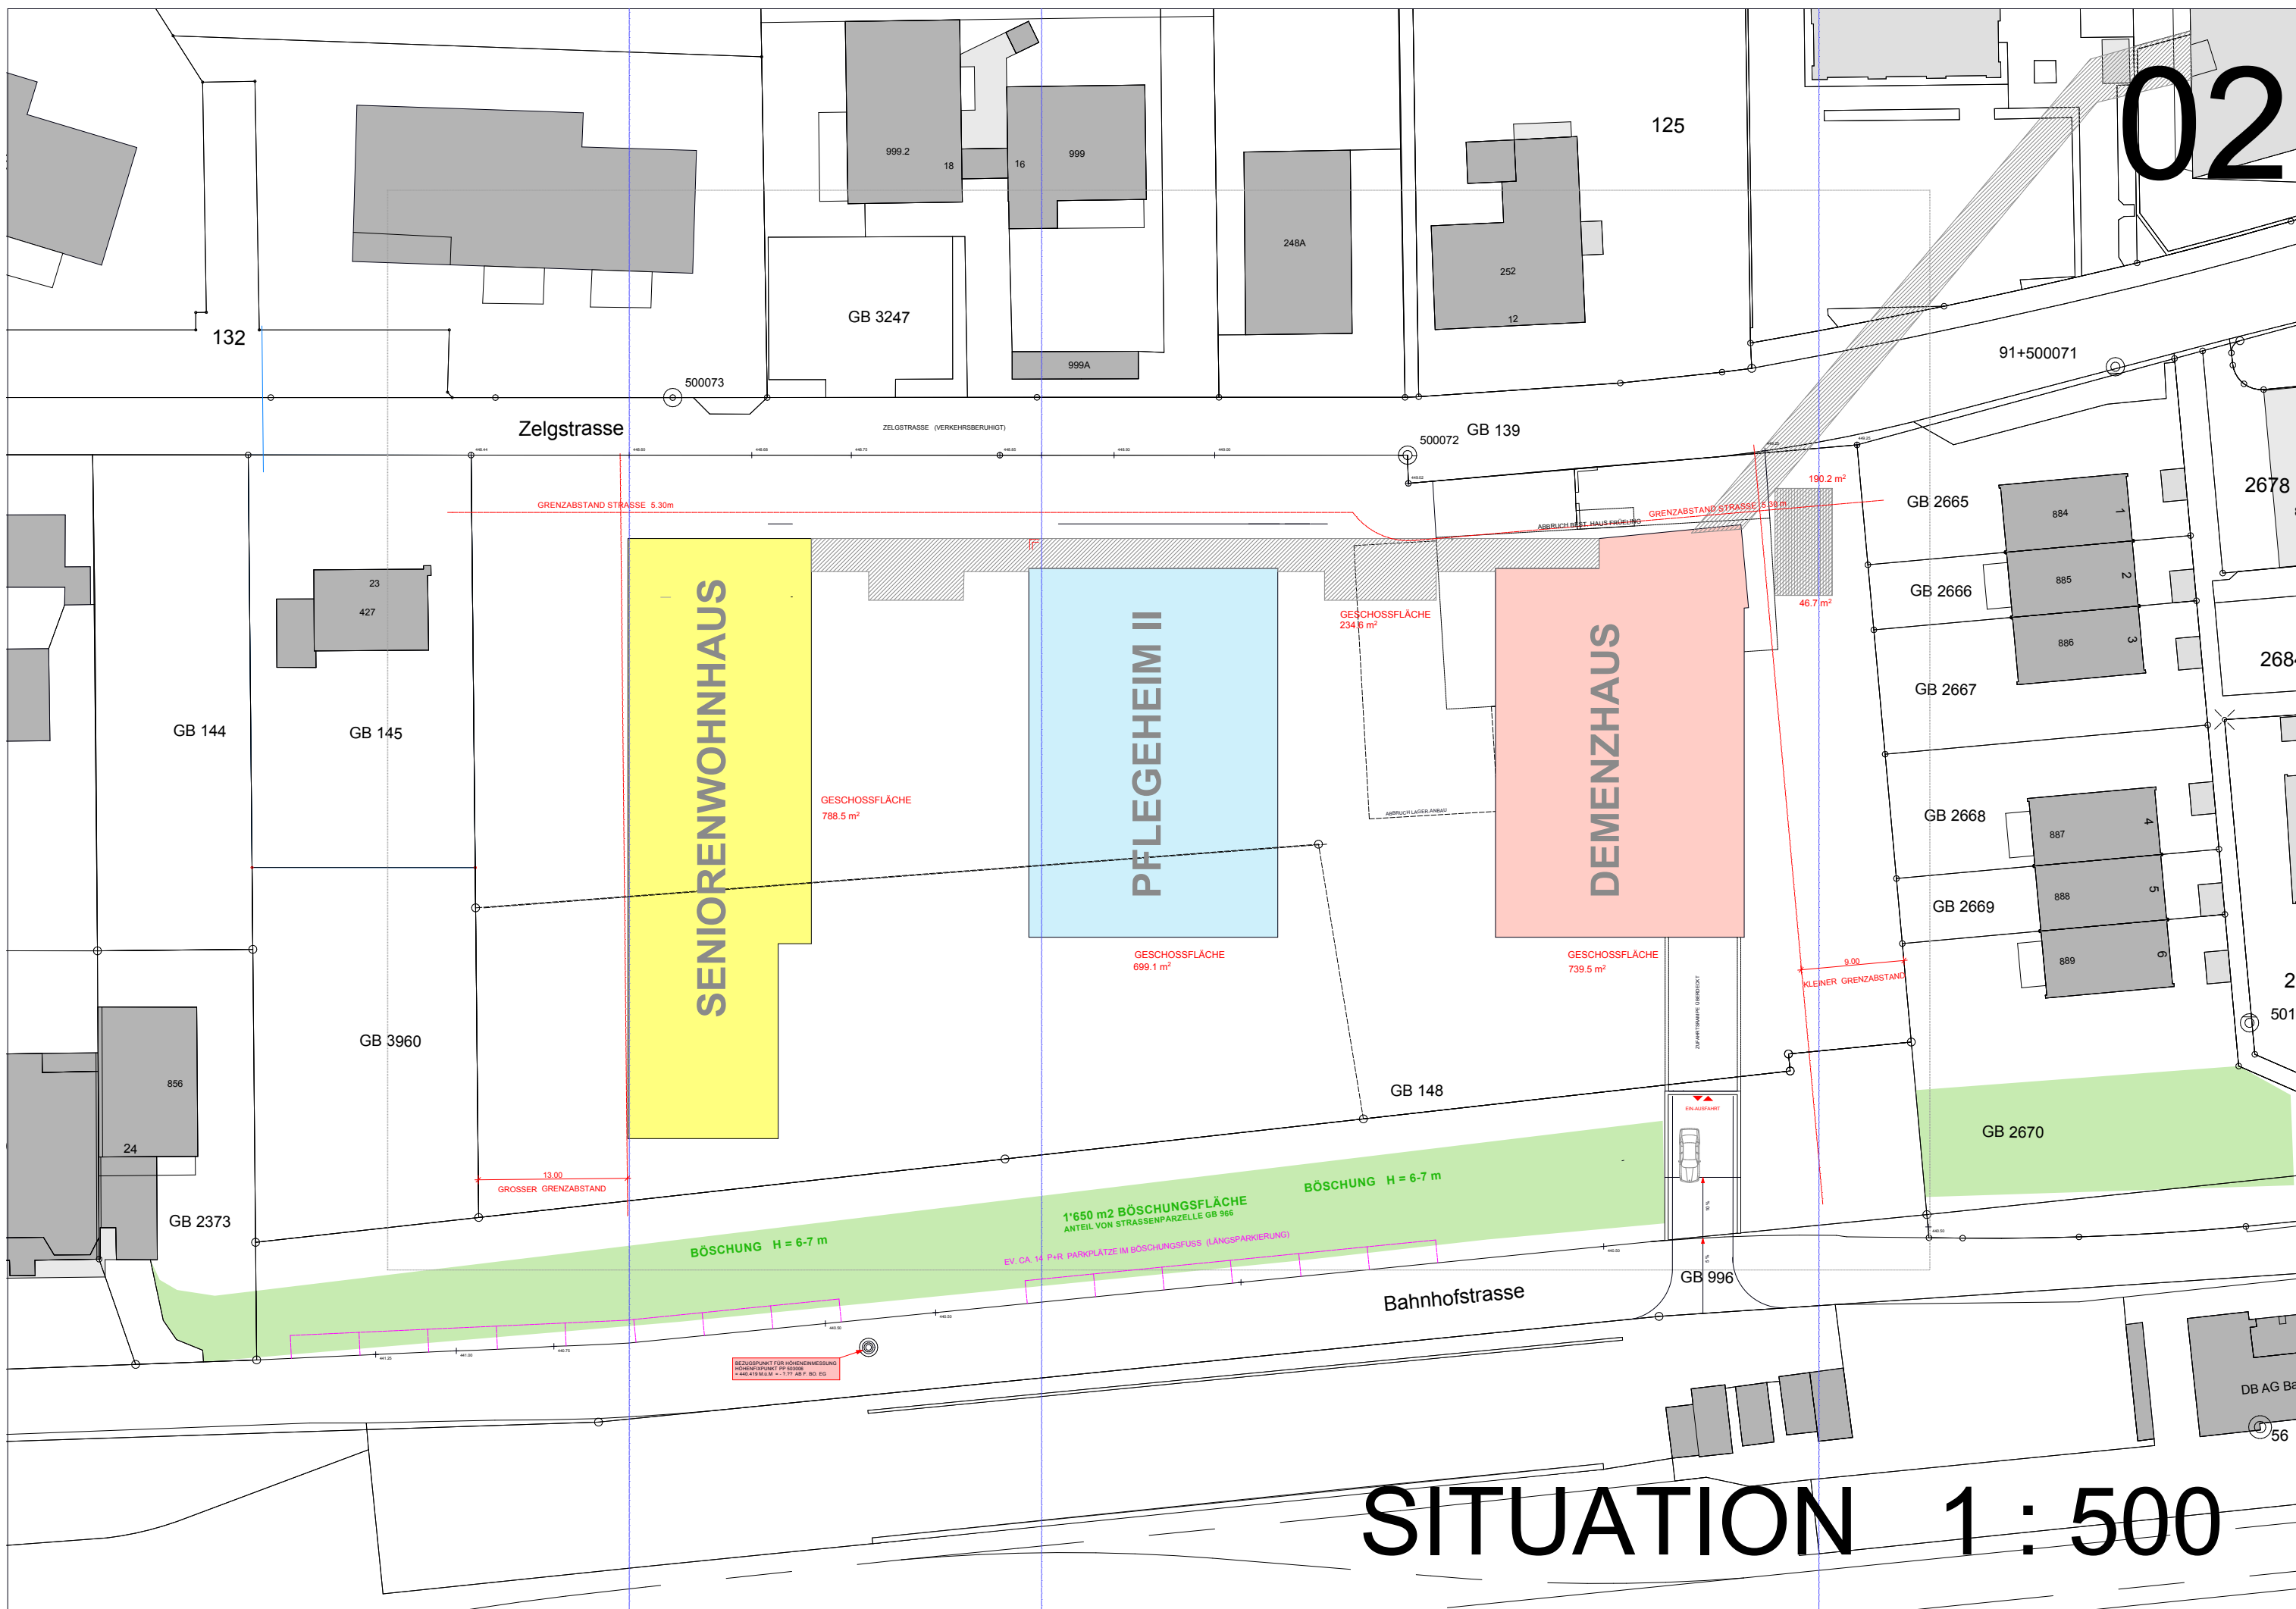

Zelgstrasse

ZELGSTRASSE (VERKEHRSBERUHRIGT)

GB 139

91+500071

GRENZABSTAND STRASSE 5.30m

GRENZABSTAND STRASSE 18.00m

SENIORENWOHNHAUS

PFLEGEHEIM II

DEMENZHAUS

GB 2665

GB 2666

GB 2667

GB 2668

GB 2669

884 1
885 2
886 3

887 4
888 5
889 6

GB 2670

GB 144

GB 145

GB 3960

GB 2373

GB 148

GB 996

BÖSCHUNG H = 6-7 m

BÖSCHUNG H = 6-7 m

1'650 m² BÖSCHUNGSFLÄCHE ANTEIL VON STRASSENPARZELLE GB 996

EV. CA. 14 P+R PARKPLÄTZE IM BÖSCHUNGSFUSS (LÄNGSPARKIERUNG)

Bahnhofstrasse

BEZUGSPUNKT FÜR HÖHENMESSUNG
HÖHENPUNKT PP 50308
+442.03 MSLM ± 0.170 AB F. 80. EG

DB AG Ba

56

SITUATION 1 : 500